




Die Leitungsdimension ist zu berechnen!

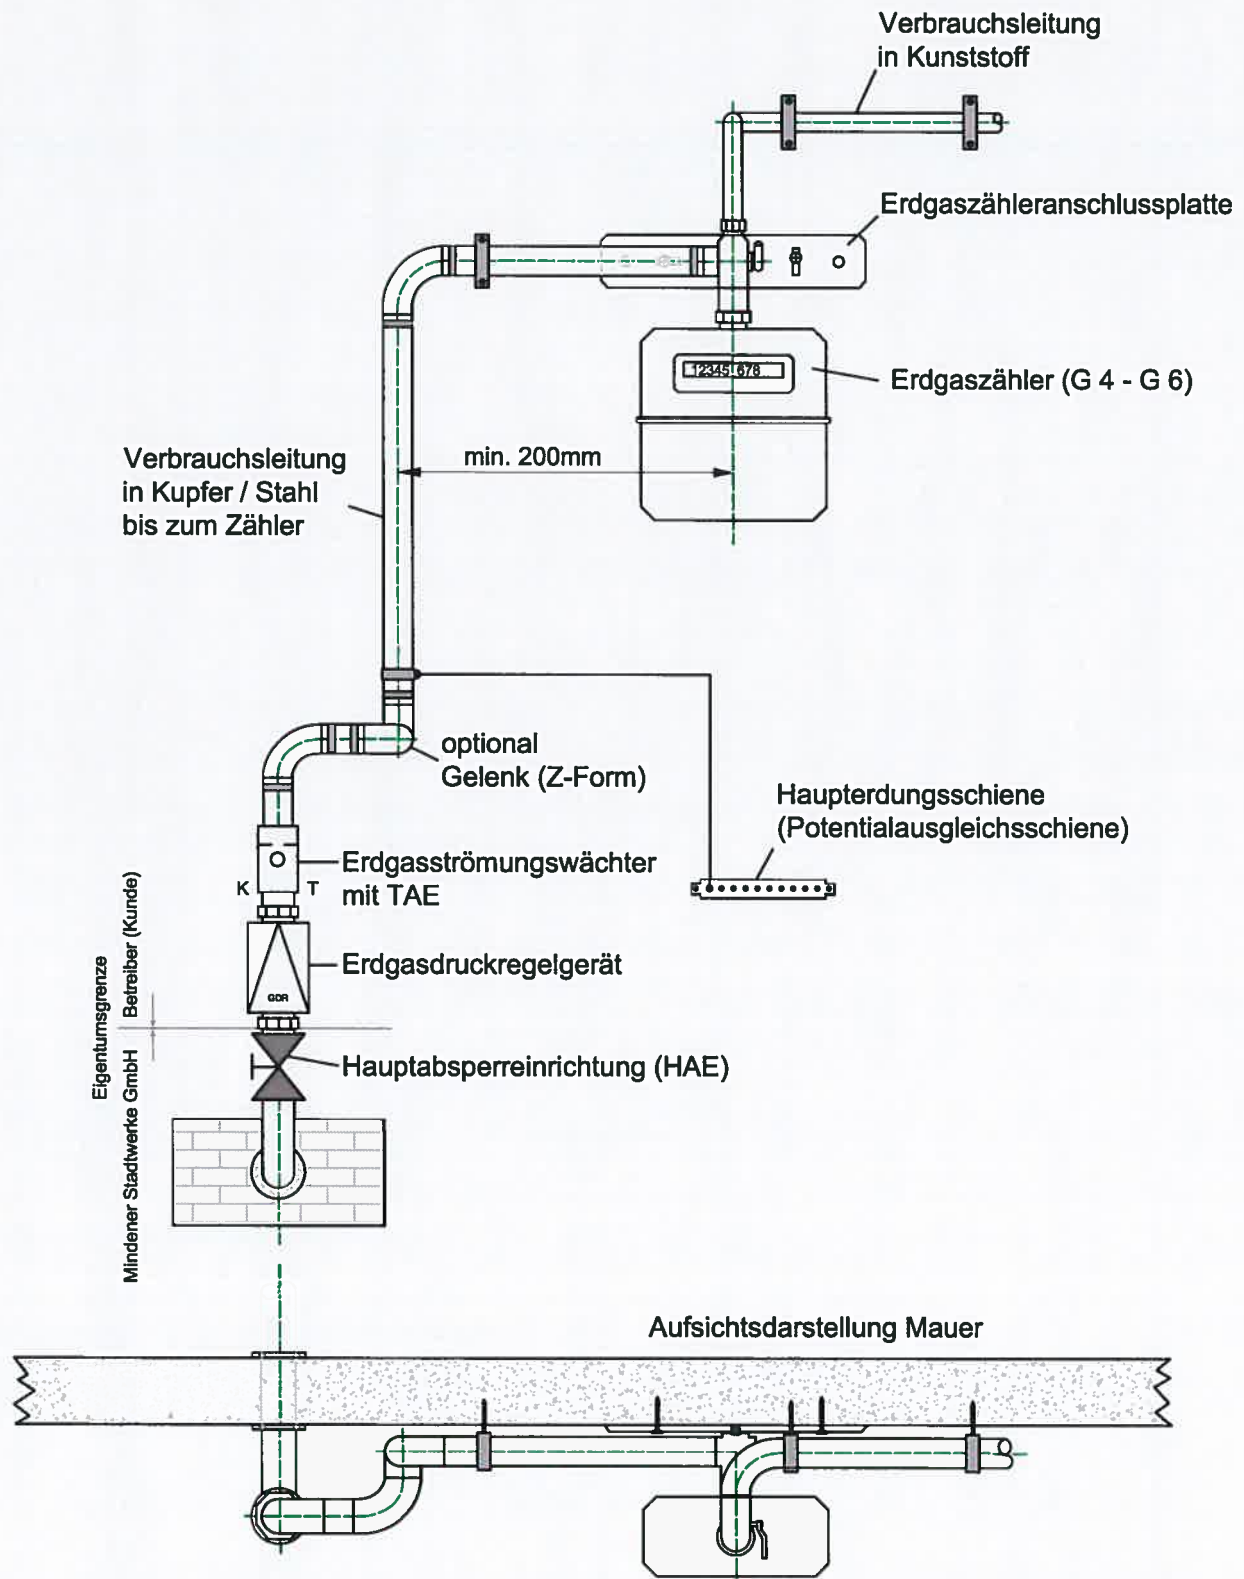


Die Leitungsdimension ist zu berechnen!

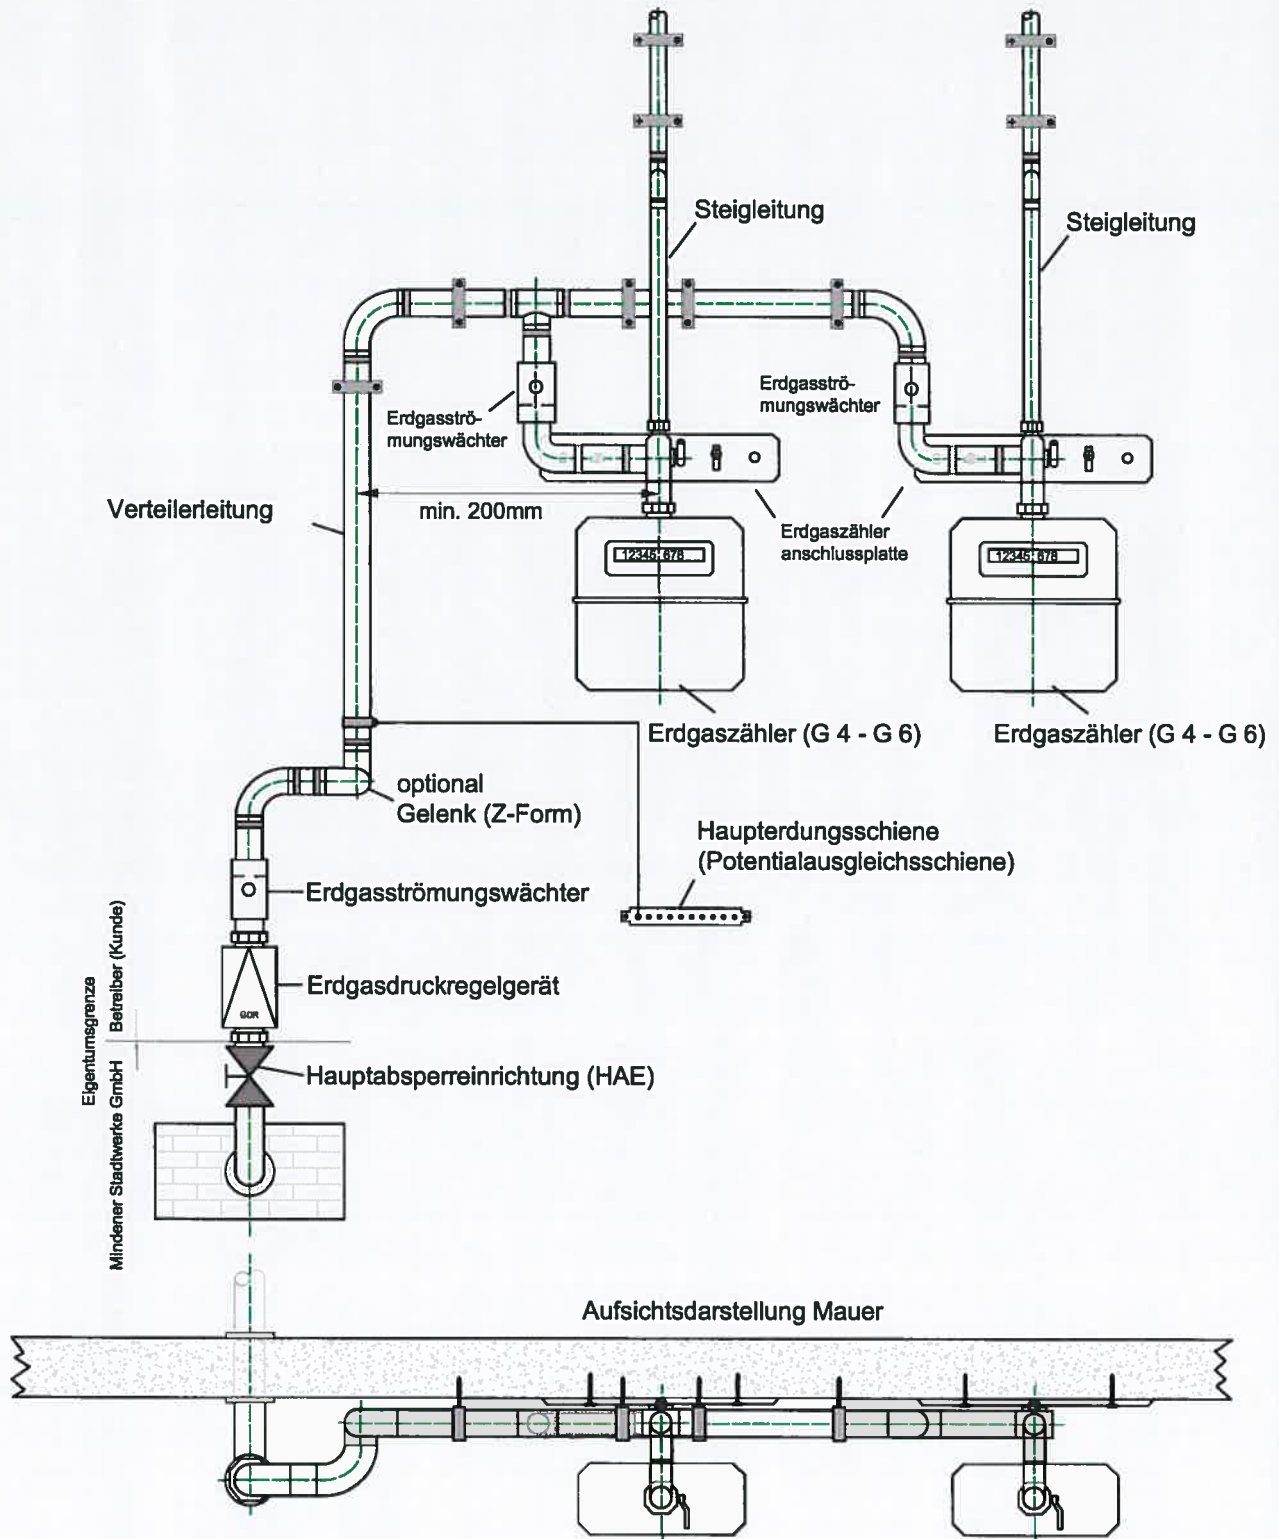

Die Leitungsdimension ist zu berechnen!

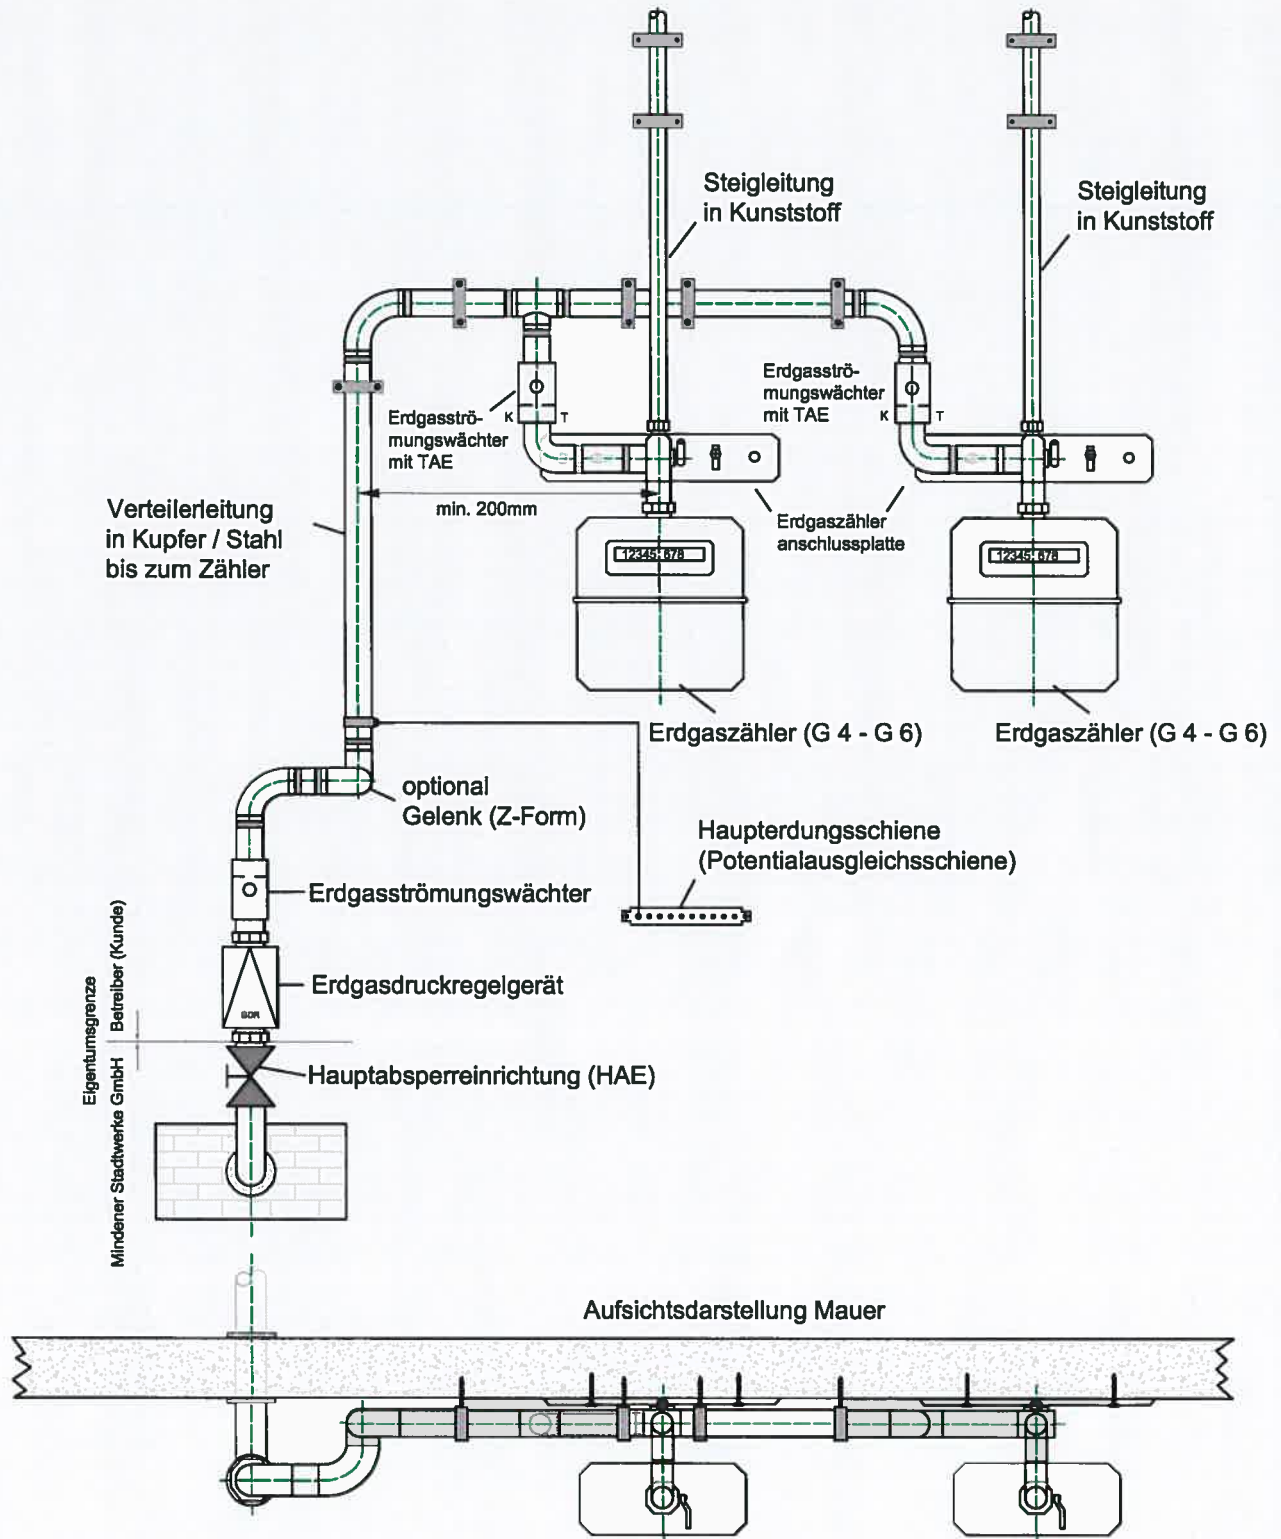


Die Leitungsdimension ist zu berechnen!

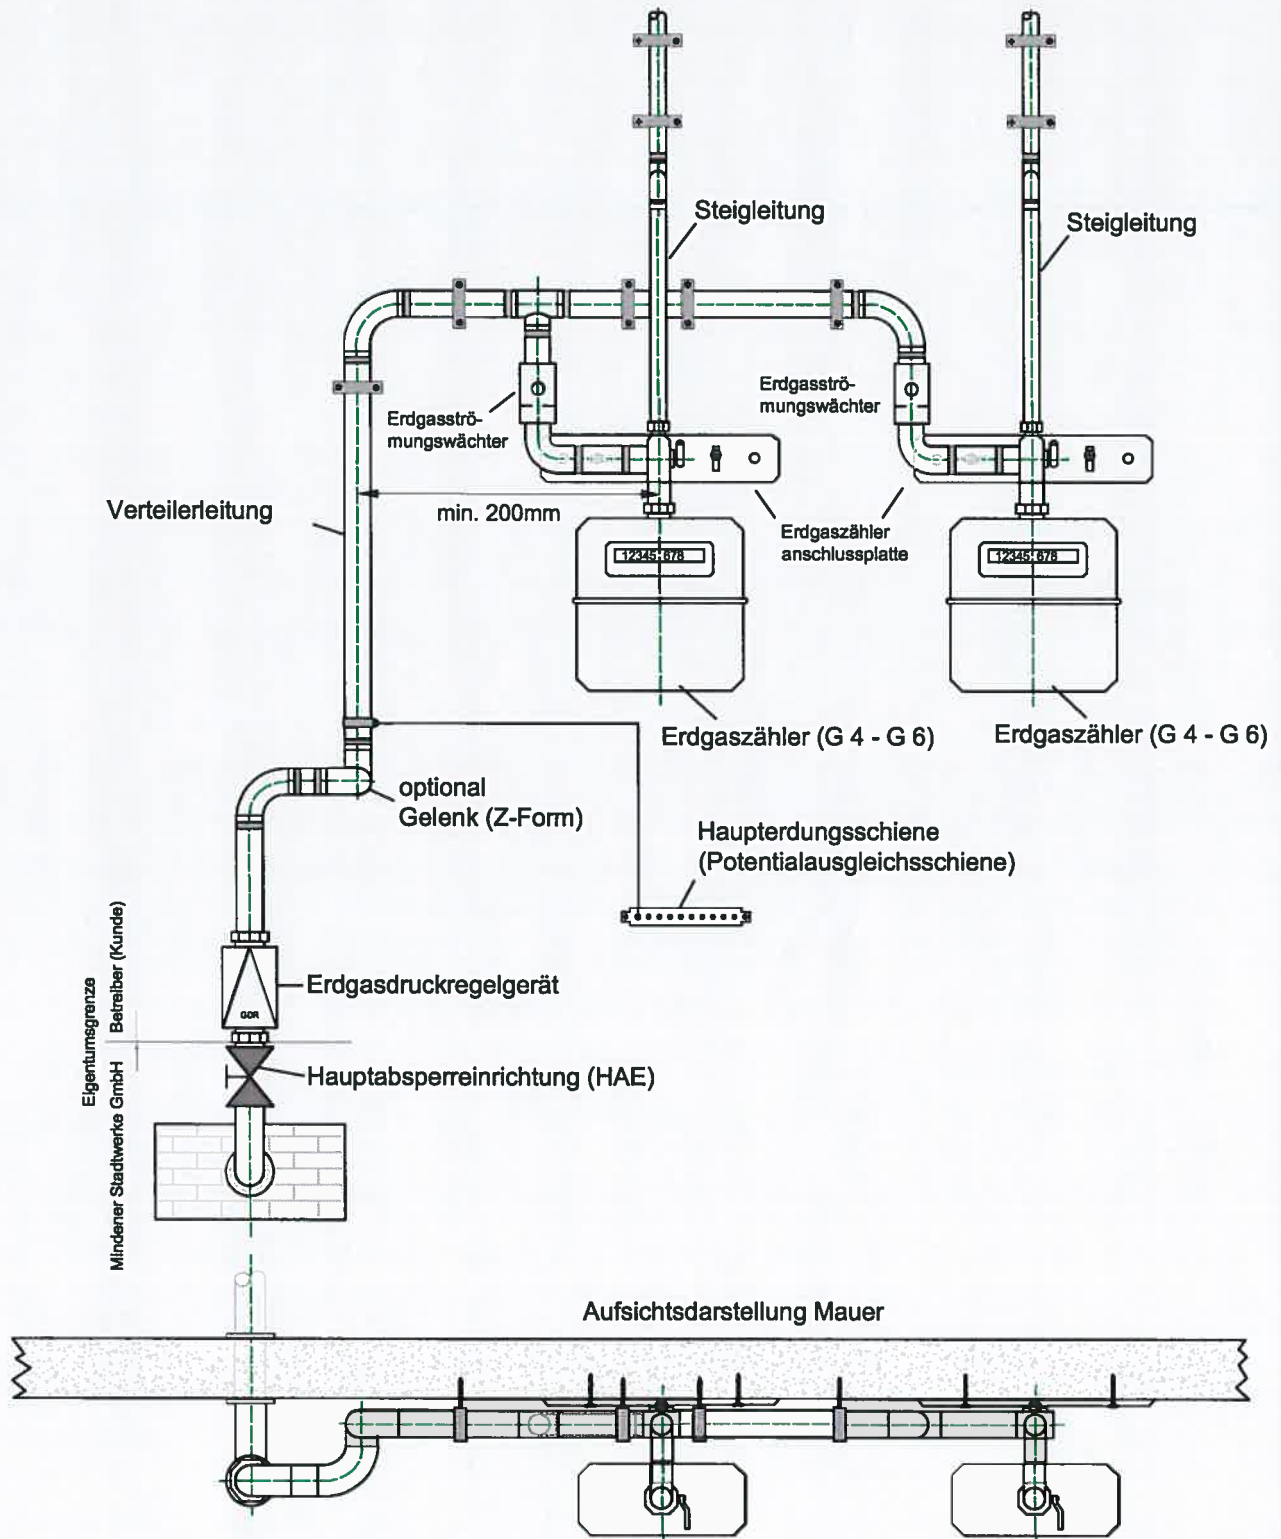


Die Leitungsdimension ist zu berechnen!



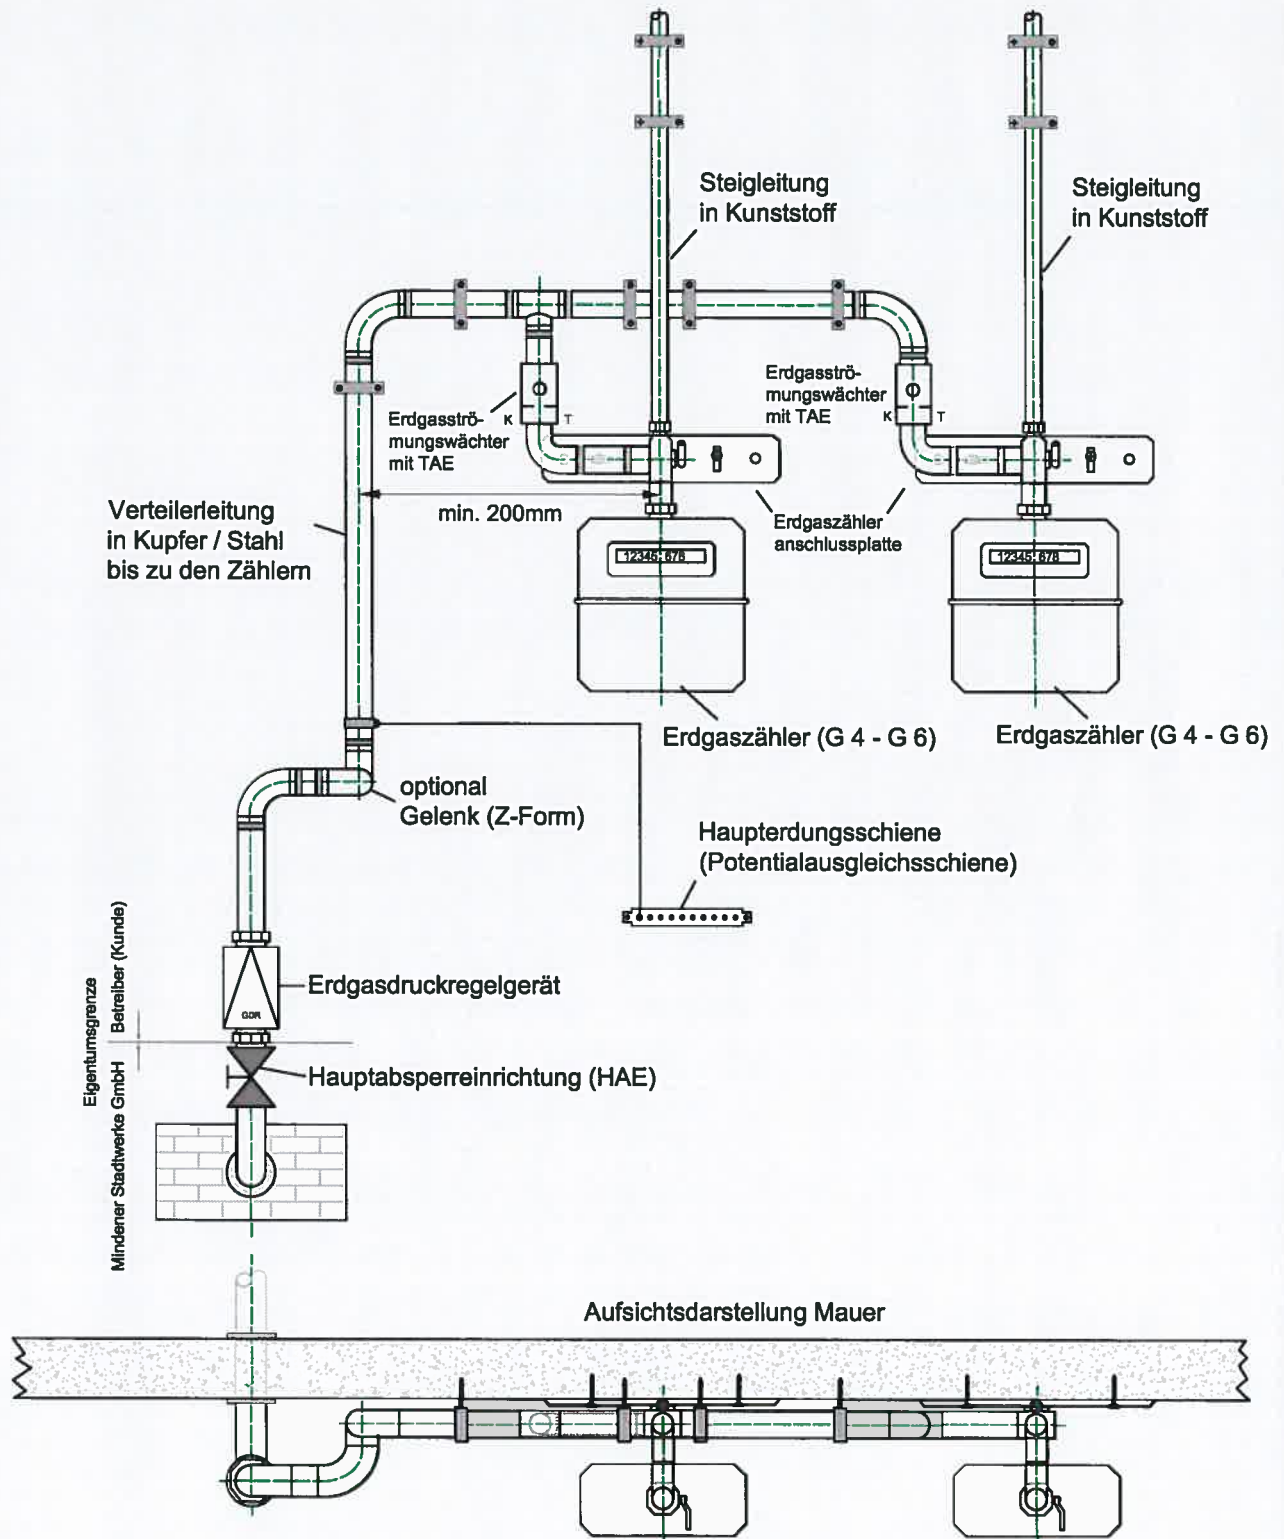


Die Leitungsdimension ist zu berechnen!

**Achtung:** in allgemein zugänglichen Räumen sind passive Sicherungsmassnahmen erforderlich!

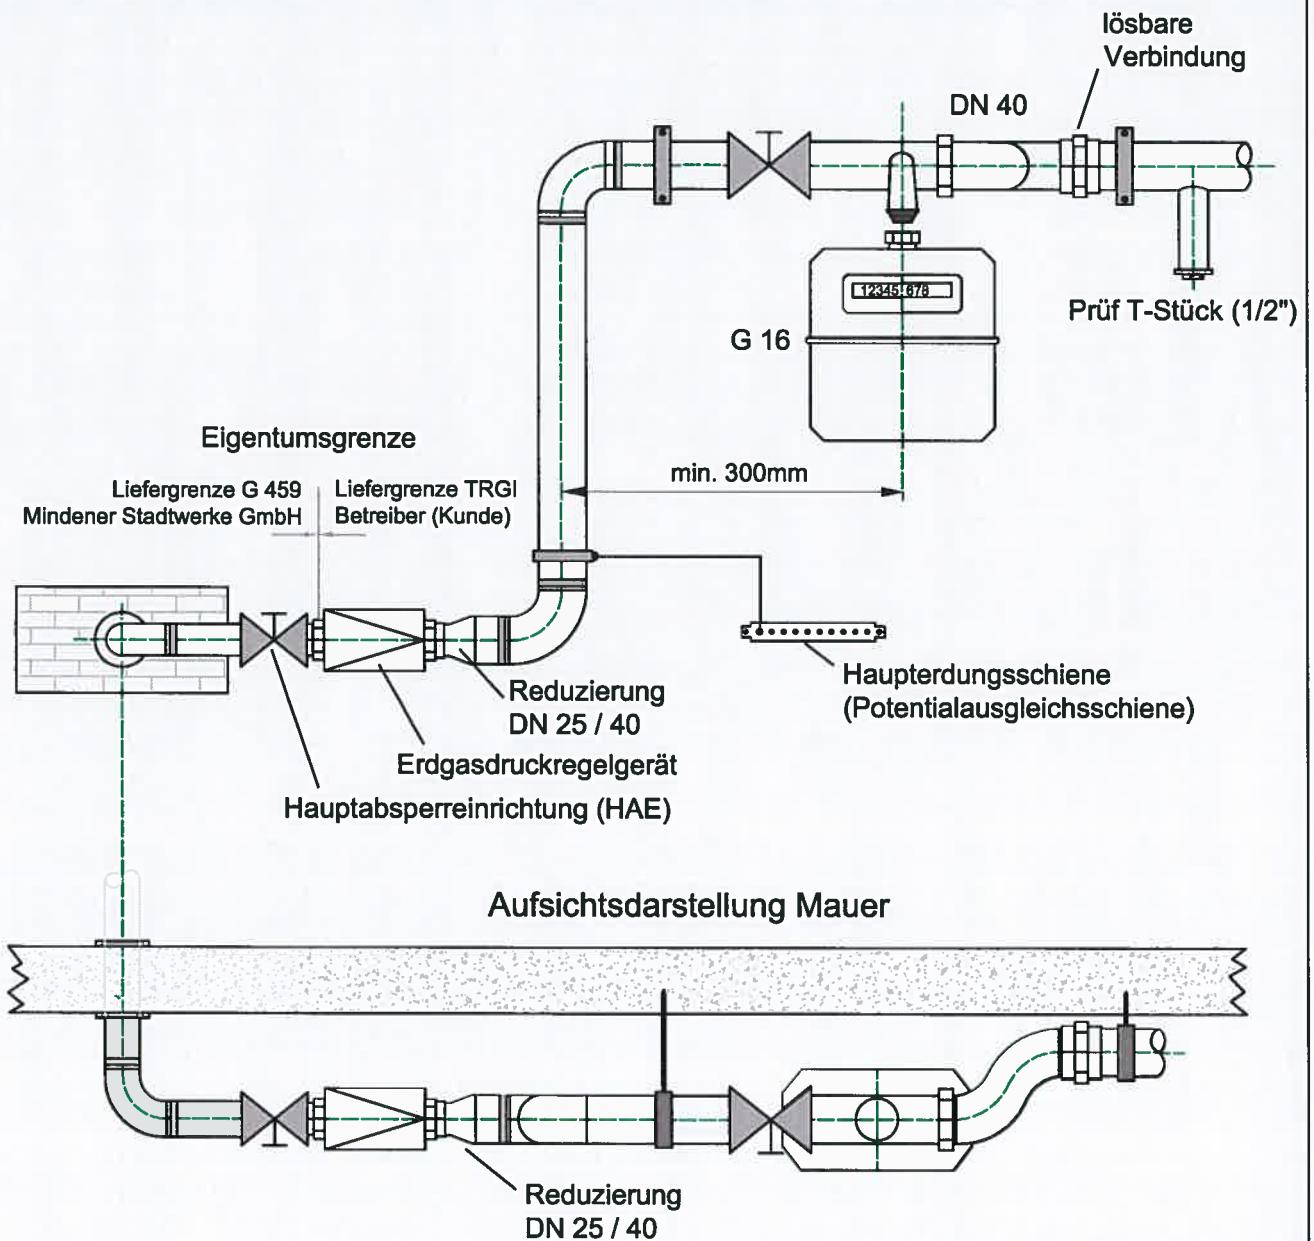

**Die Dimensionierungsempfehlungen entbinden nicht von der Berechnung!**

**Achtung:** in allgemein zugänglichen Räumen sind passive Sicherungsmaßnahmen erforderlich!

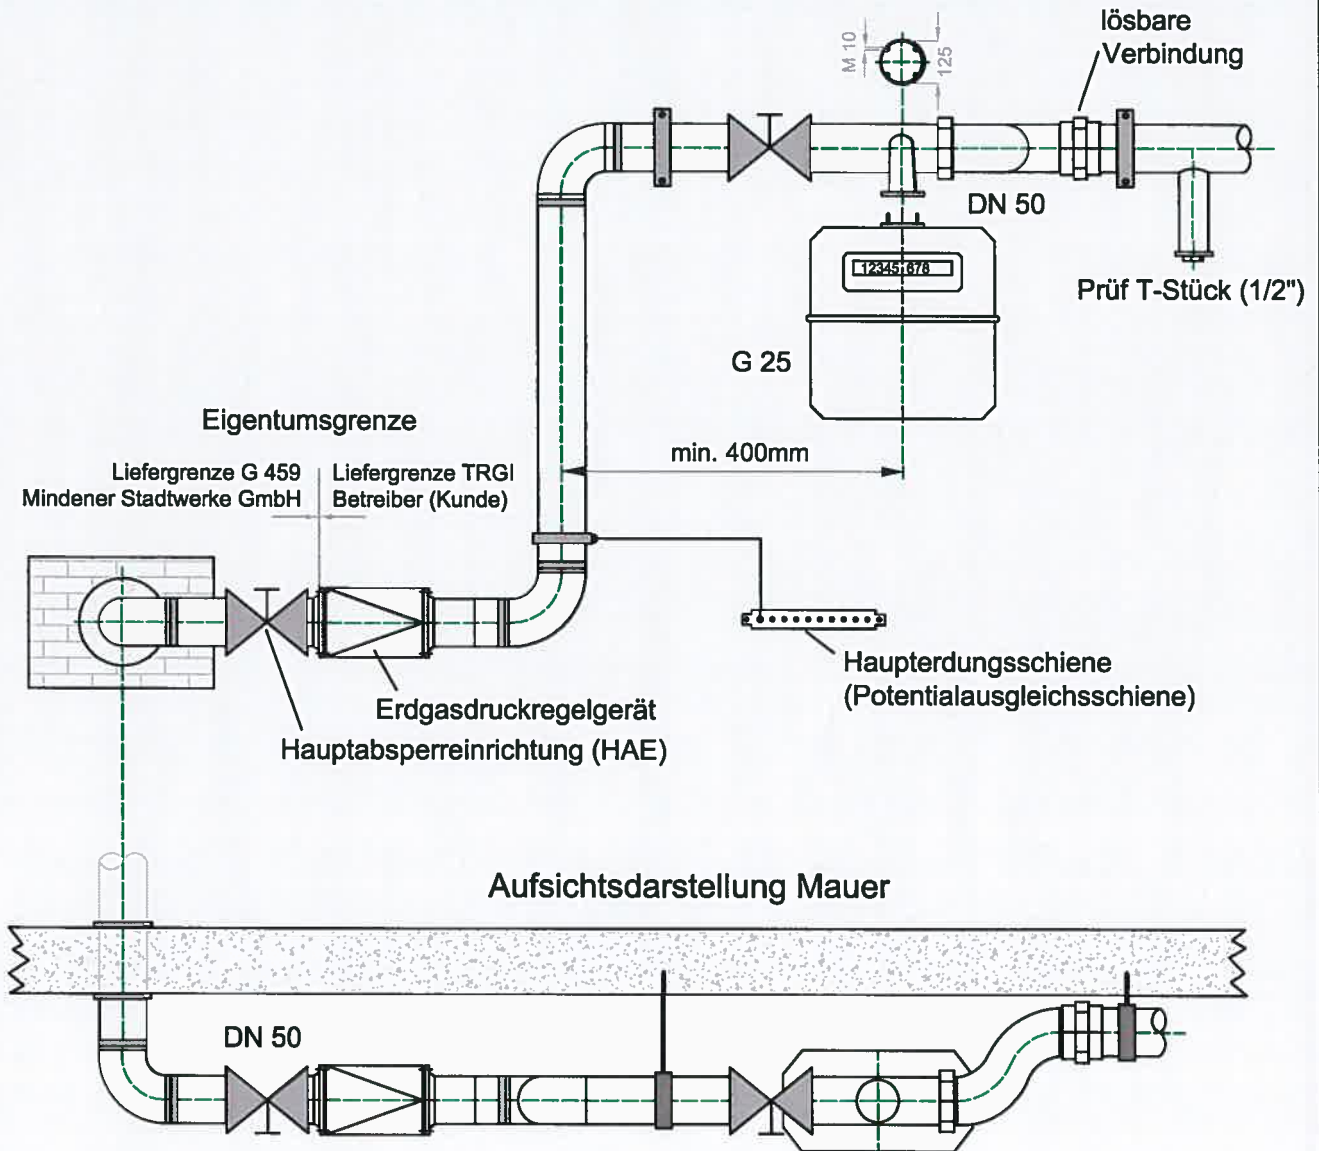

Die Dimensionierungsempfehlungen entbinden nicht von der Berechnung!